




# Kit "PMR"

personnes à mobilité réduite

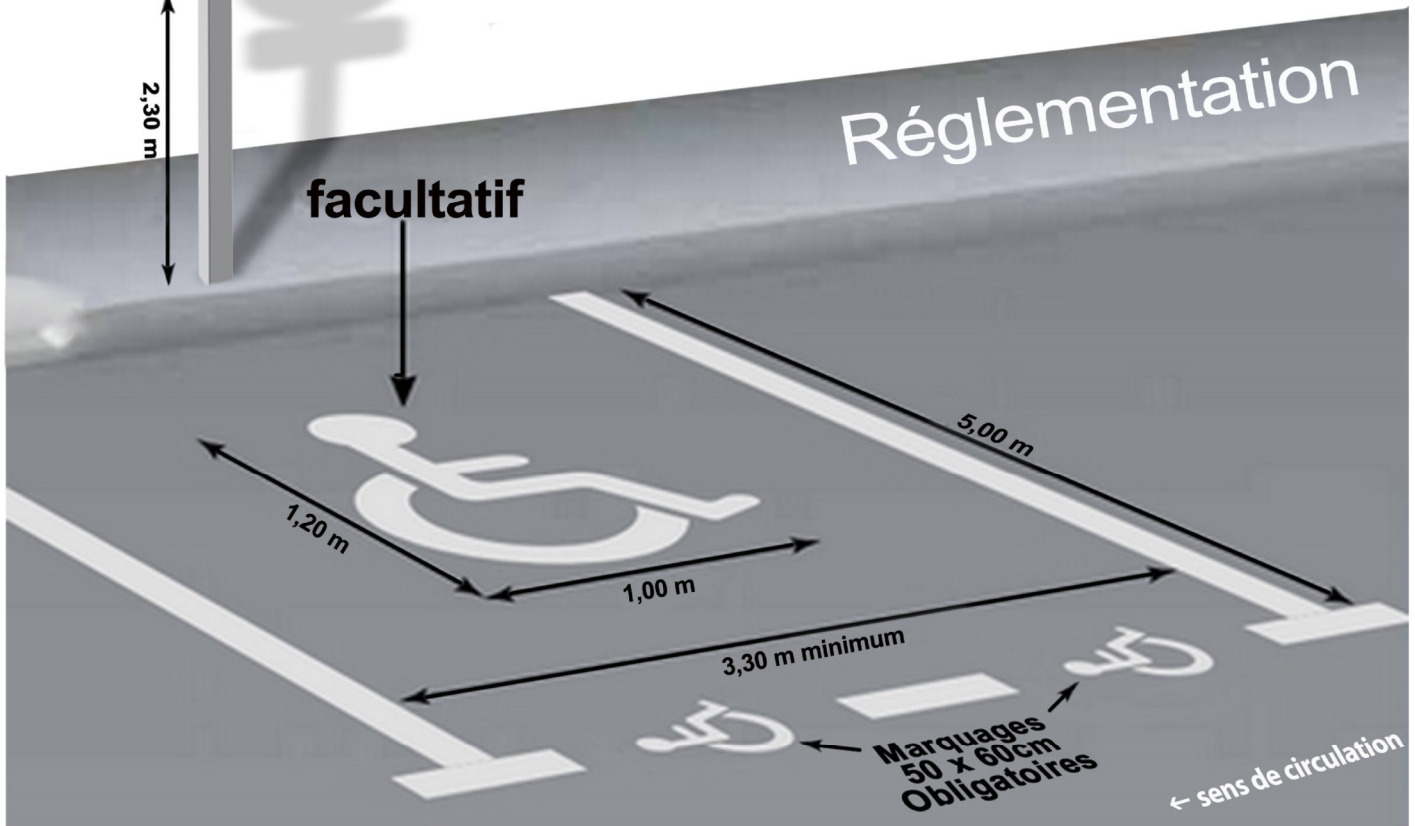

Pour être en conformité, la signalisation doit être effectuée avec:



**1 panneau B6d**

Ø 450 mm Classe 1 - ref: 52 35 23



*Instruction  
interministérielle  
sur la signalisation  
routière du  
22/10/1963  
modifiée par  
l'arrêté du  
8/01/2016*



**1 panneau M6h**

500x150 mm Classe 1 - ref: 52 58 13



**1 poteau acier galvanisé**

section 80x40 mm, hauteur 3 m  
(avec embout) - ref: 52 18 13



**Facultatif:**  
**Grand pochoir "PMR"**  
en polypropylène souple  
**1 x 1,20 m**  
ref: 52 04 02

**2 kits brides rectangulaires 80x40 mm**

(2 brides par panneau) - ref: 52 19 17

**1 pochoir «PMR» pour marquage sol**

0,5 x 0,6 m en polypropylène souple,  
symbole normalisé - ref: 52 04 03

